

# POSIZIONE SEDIE ROSSE

con PALCO  
PROFONDITA 10 mt  
LUNGHEZZA 20 mt

# TEATRO TENDA PALAPARTENOPE Planimetria Generale

**Totale Posti 3313**

## LEGENDA


Settore A n° 88	Settore N n° 120
Settore B n° 120	Settore O n° 96
Settore C n° 120	Settore P n° 108
Settore D n° 88	Settore Q n° 108
Settore E n° 120	Settore R n° 96
Settore F n° 120	Settore S n° 120
Settore G n° 120	Settore T n° 120
Settore H n° 120	Settore U n° 116
Settore I n° 120	Settore V n° 120
Settore L n° 120	Settore K n° 116
Settore M n° 120	

TOTALE PLATEA - n° 2496

TOTALE TRIBUNA - n° 817

TOTALE POSTI H - n° 40

Settore A n° 20 - (10 H - 10 accompagnatori)  
Settore A n° 20 - (10 H - 10 accompagnatori)

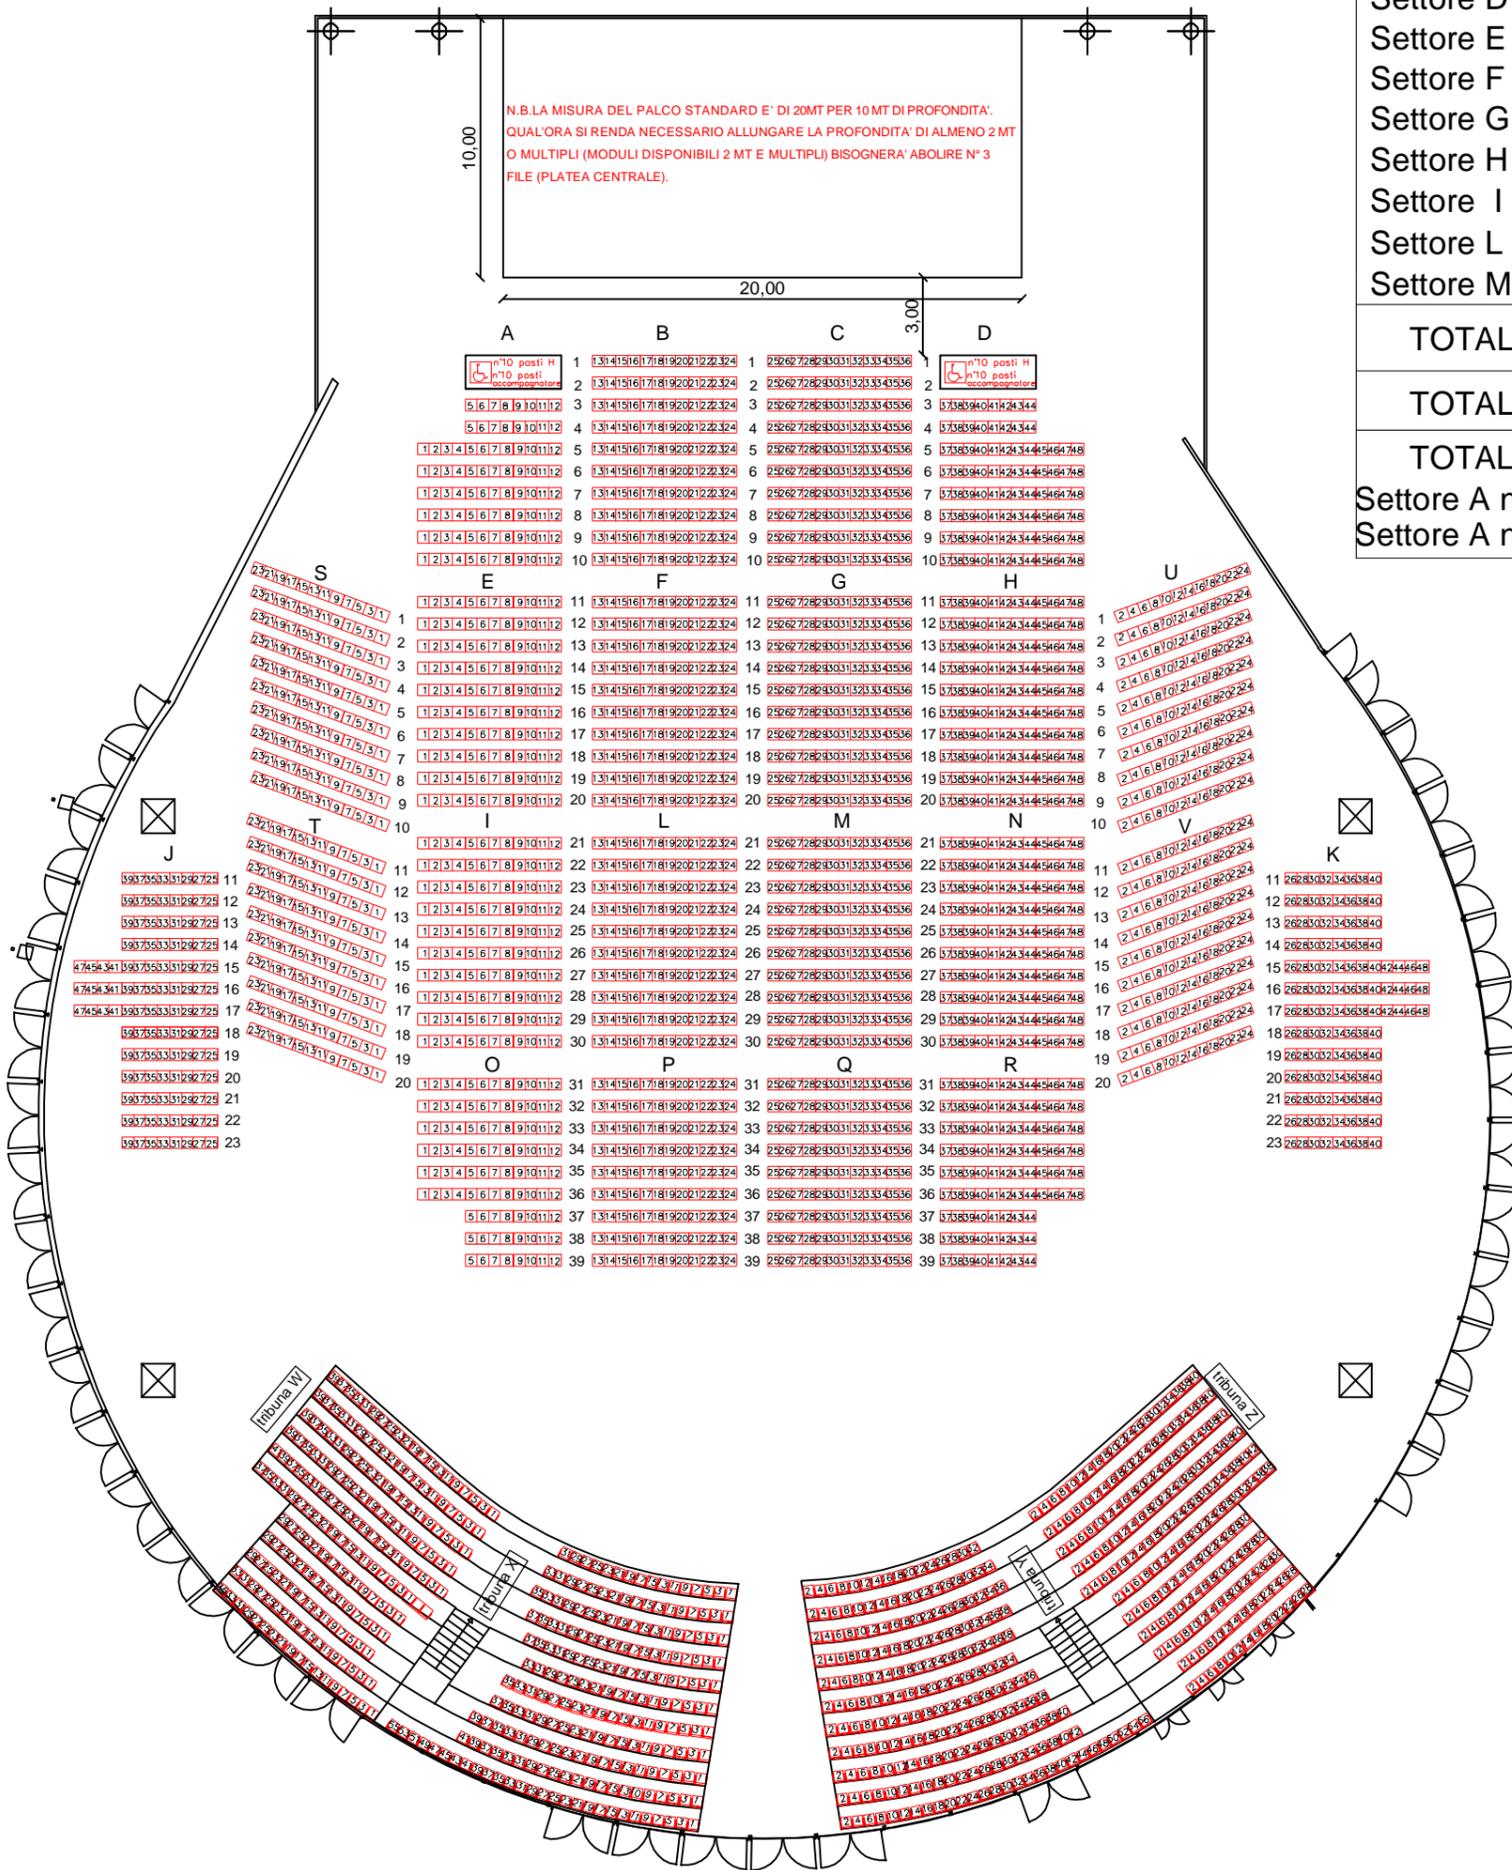

# POSIZIONE SEDIE BLU

con PALCO  
PROFONDITA' 10 mt  
LUNGHEZZA 20 mt

# TEATRO TENDA PALAPARTENOPE

## Planimetria Generale

**Totale Posti 2825**

### LEGENDA


Settore A n° 78	Settore N n° 100
Settore B n° 100	Settore O n° 62
Settore C n° 100	Settore P n° 70
Settore D n° 78	Settore Q n° 70
Settore E n° 100	Settore R n° 62
Settore F n° 100	Settore S n° 100
Settore G n° 100	Settore T n° 100
Settore H n° 100	Settore U n° 94
Settore I n° 100	Settore V n° 100
Settore L n° 100	Settore K n° 94

TOTALE PLATEA - n° 2008

TOTALE TRIBUNA - n° 817

TOTALE POSTI H - n° 40

Settore A n° 20 - (10 H - 10 accompagnator  
Settore A n° 20 - (10 H - 10 accompagnator

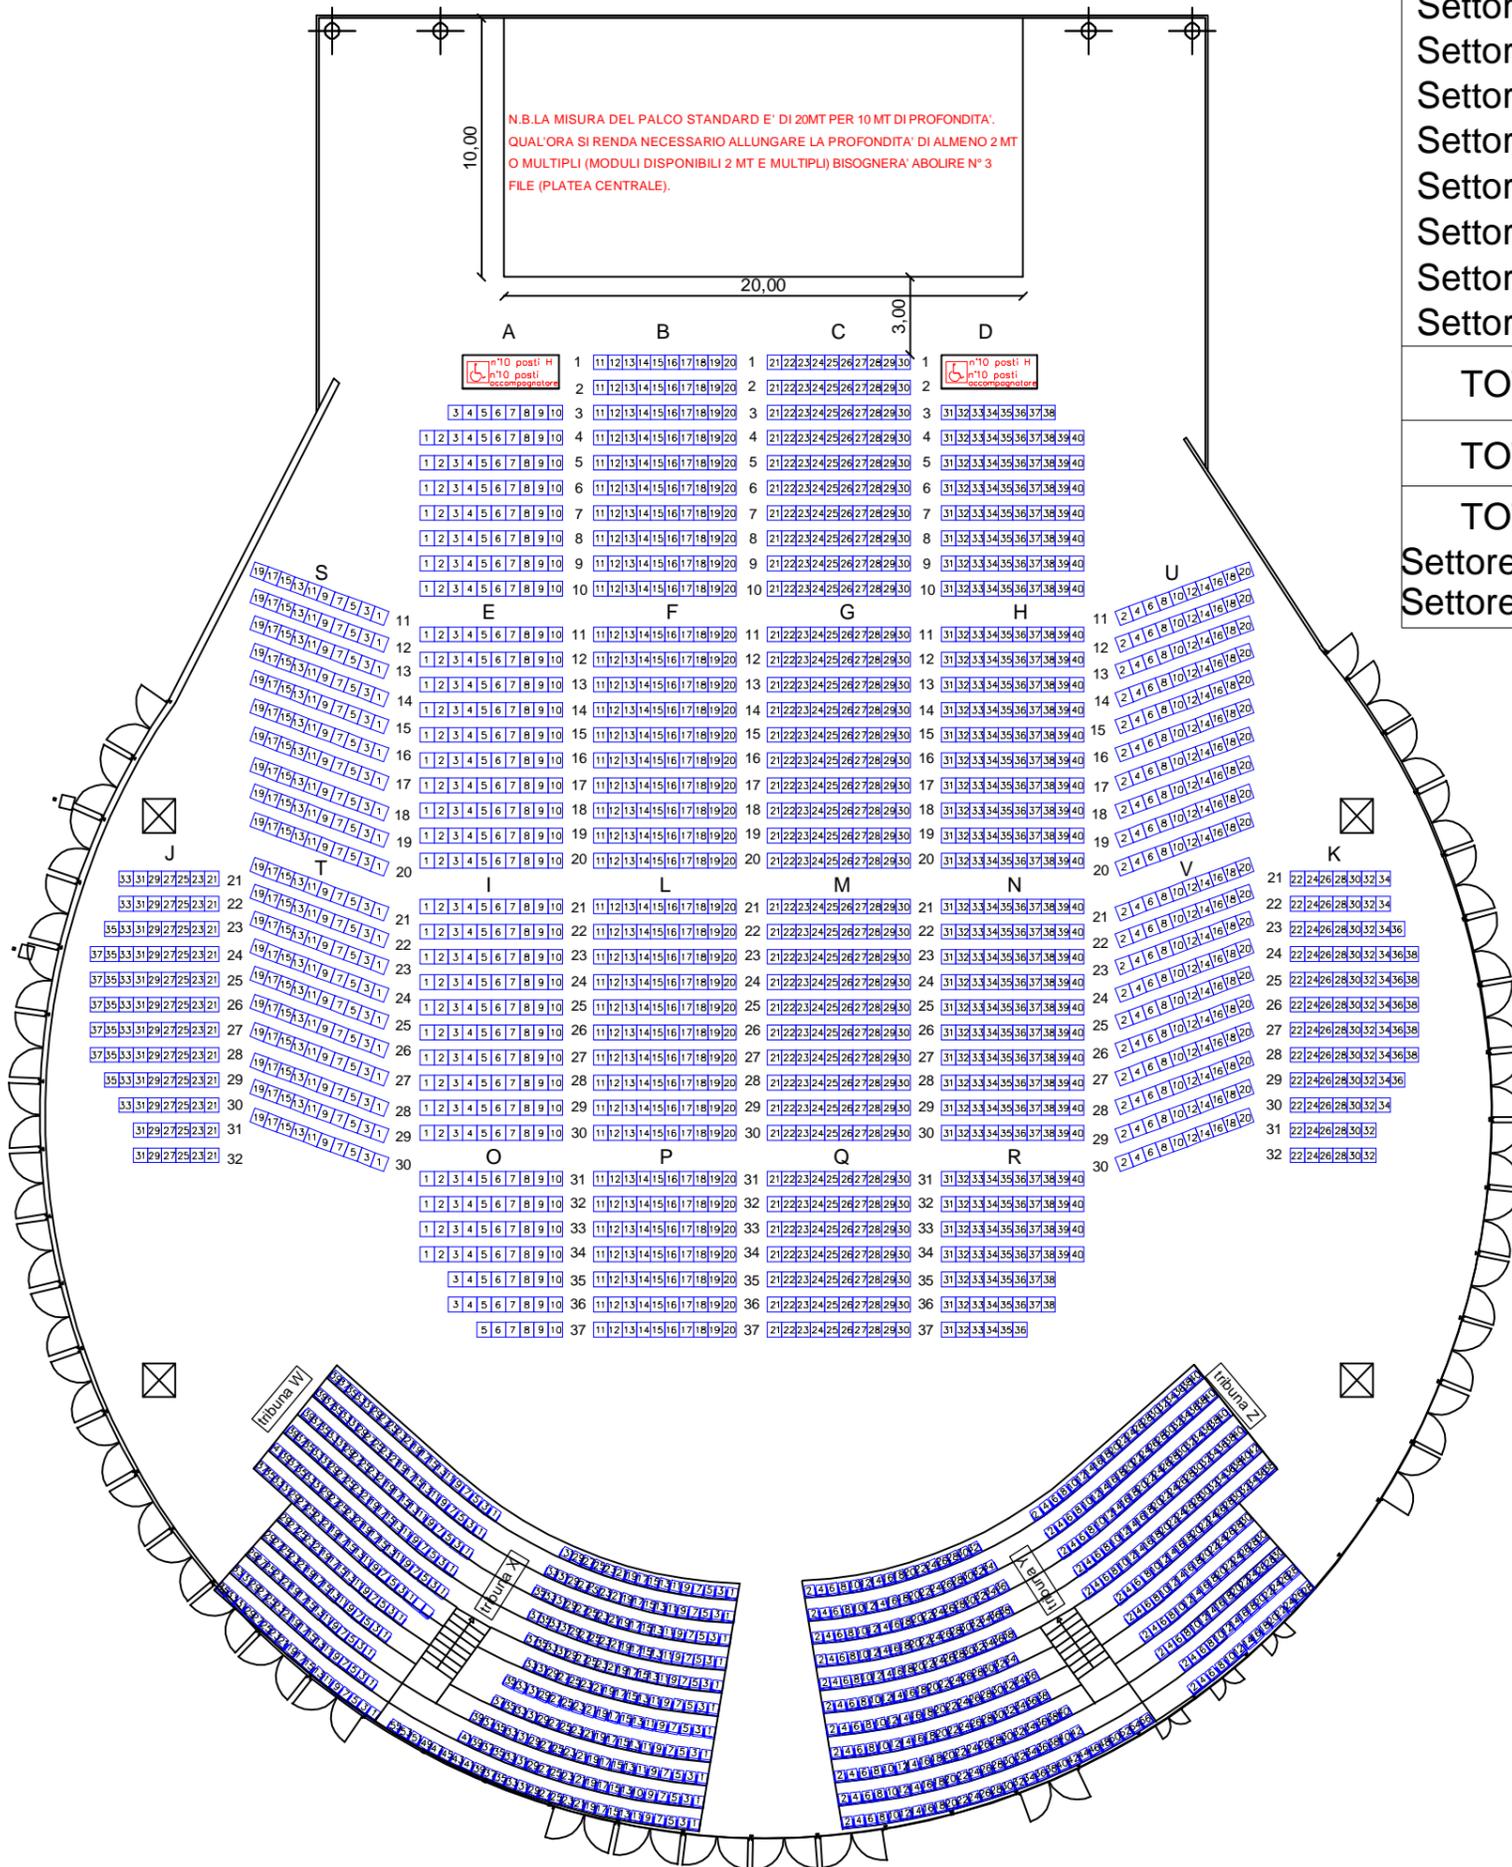

# TEATRO PALAPARTENAPE

VIA CORRADO BARRAGALLO 115 - 80125 NAPOLI




**POSTI UNICI IN PIEDI 5650** **POSTI NUMERATI IN TRIBUNA 671** + 40 posti disabile / accompagnatore

**Totale Capienza Platea**  
**5650 Posto Unico in piedi**

**Totale Capienza Tribuna**  
**671 Posti a sedere**

Tribuna W 160 posti  
Tribuna X 179 posti  
Tribuna Y 179 posti  
Tribuna Z 153 posti

**Totale Capienza Area H**  
**40 posti**  
( 20 H + 20 accompagnatori )

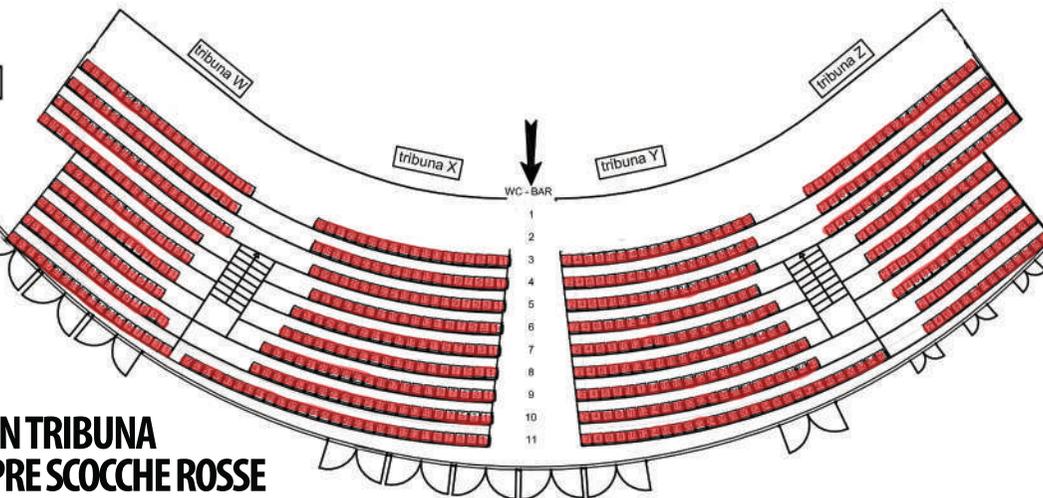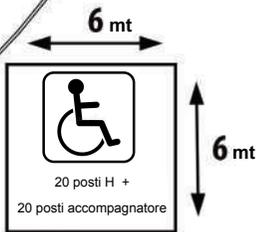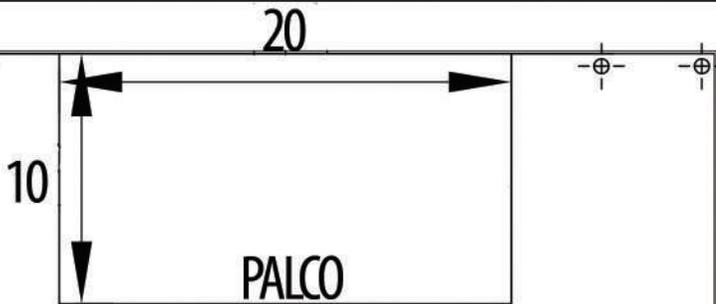

**NB I POSTI IN TRIBUNA SONO SEMPRE SCOCHE ROSSE**