


POSIZIONE SEDIE BLU

TEATRO TENDA PALAPARTENOPE

Planimetria Generale

LEGENDA

Settore A n° 71	Settore M n° 100
Settore B n° 100	Settore N n° 100
Settore C n° 100	Settore O n° 30
Settore D n° 71	Settore P n° 30
Settore E n° 100	Settore S n° 100
Settore F n° 100	Settore T n° 100
Settore G n° 100	Settore U n° 100
Settore H n° 100	Settore V n° 100
Settore I n° 100	Tribuna n° 817
Settore L n° 100	Totale n° 2419

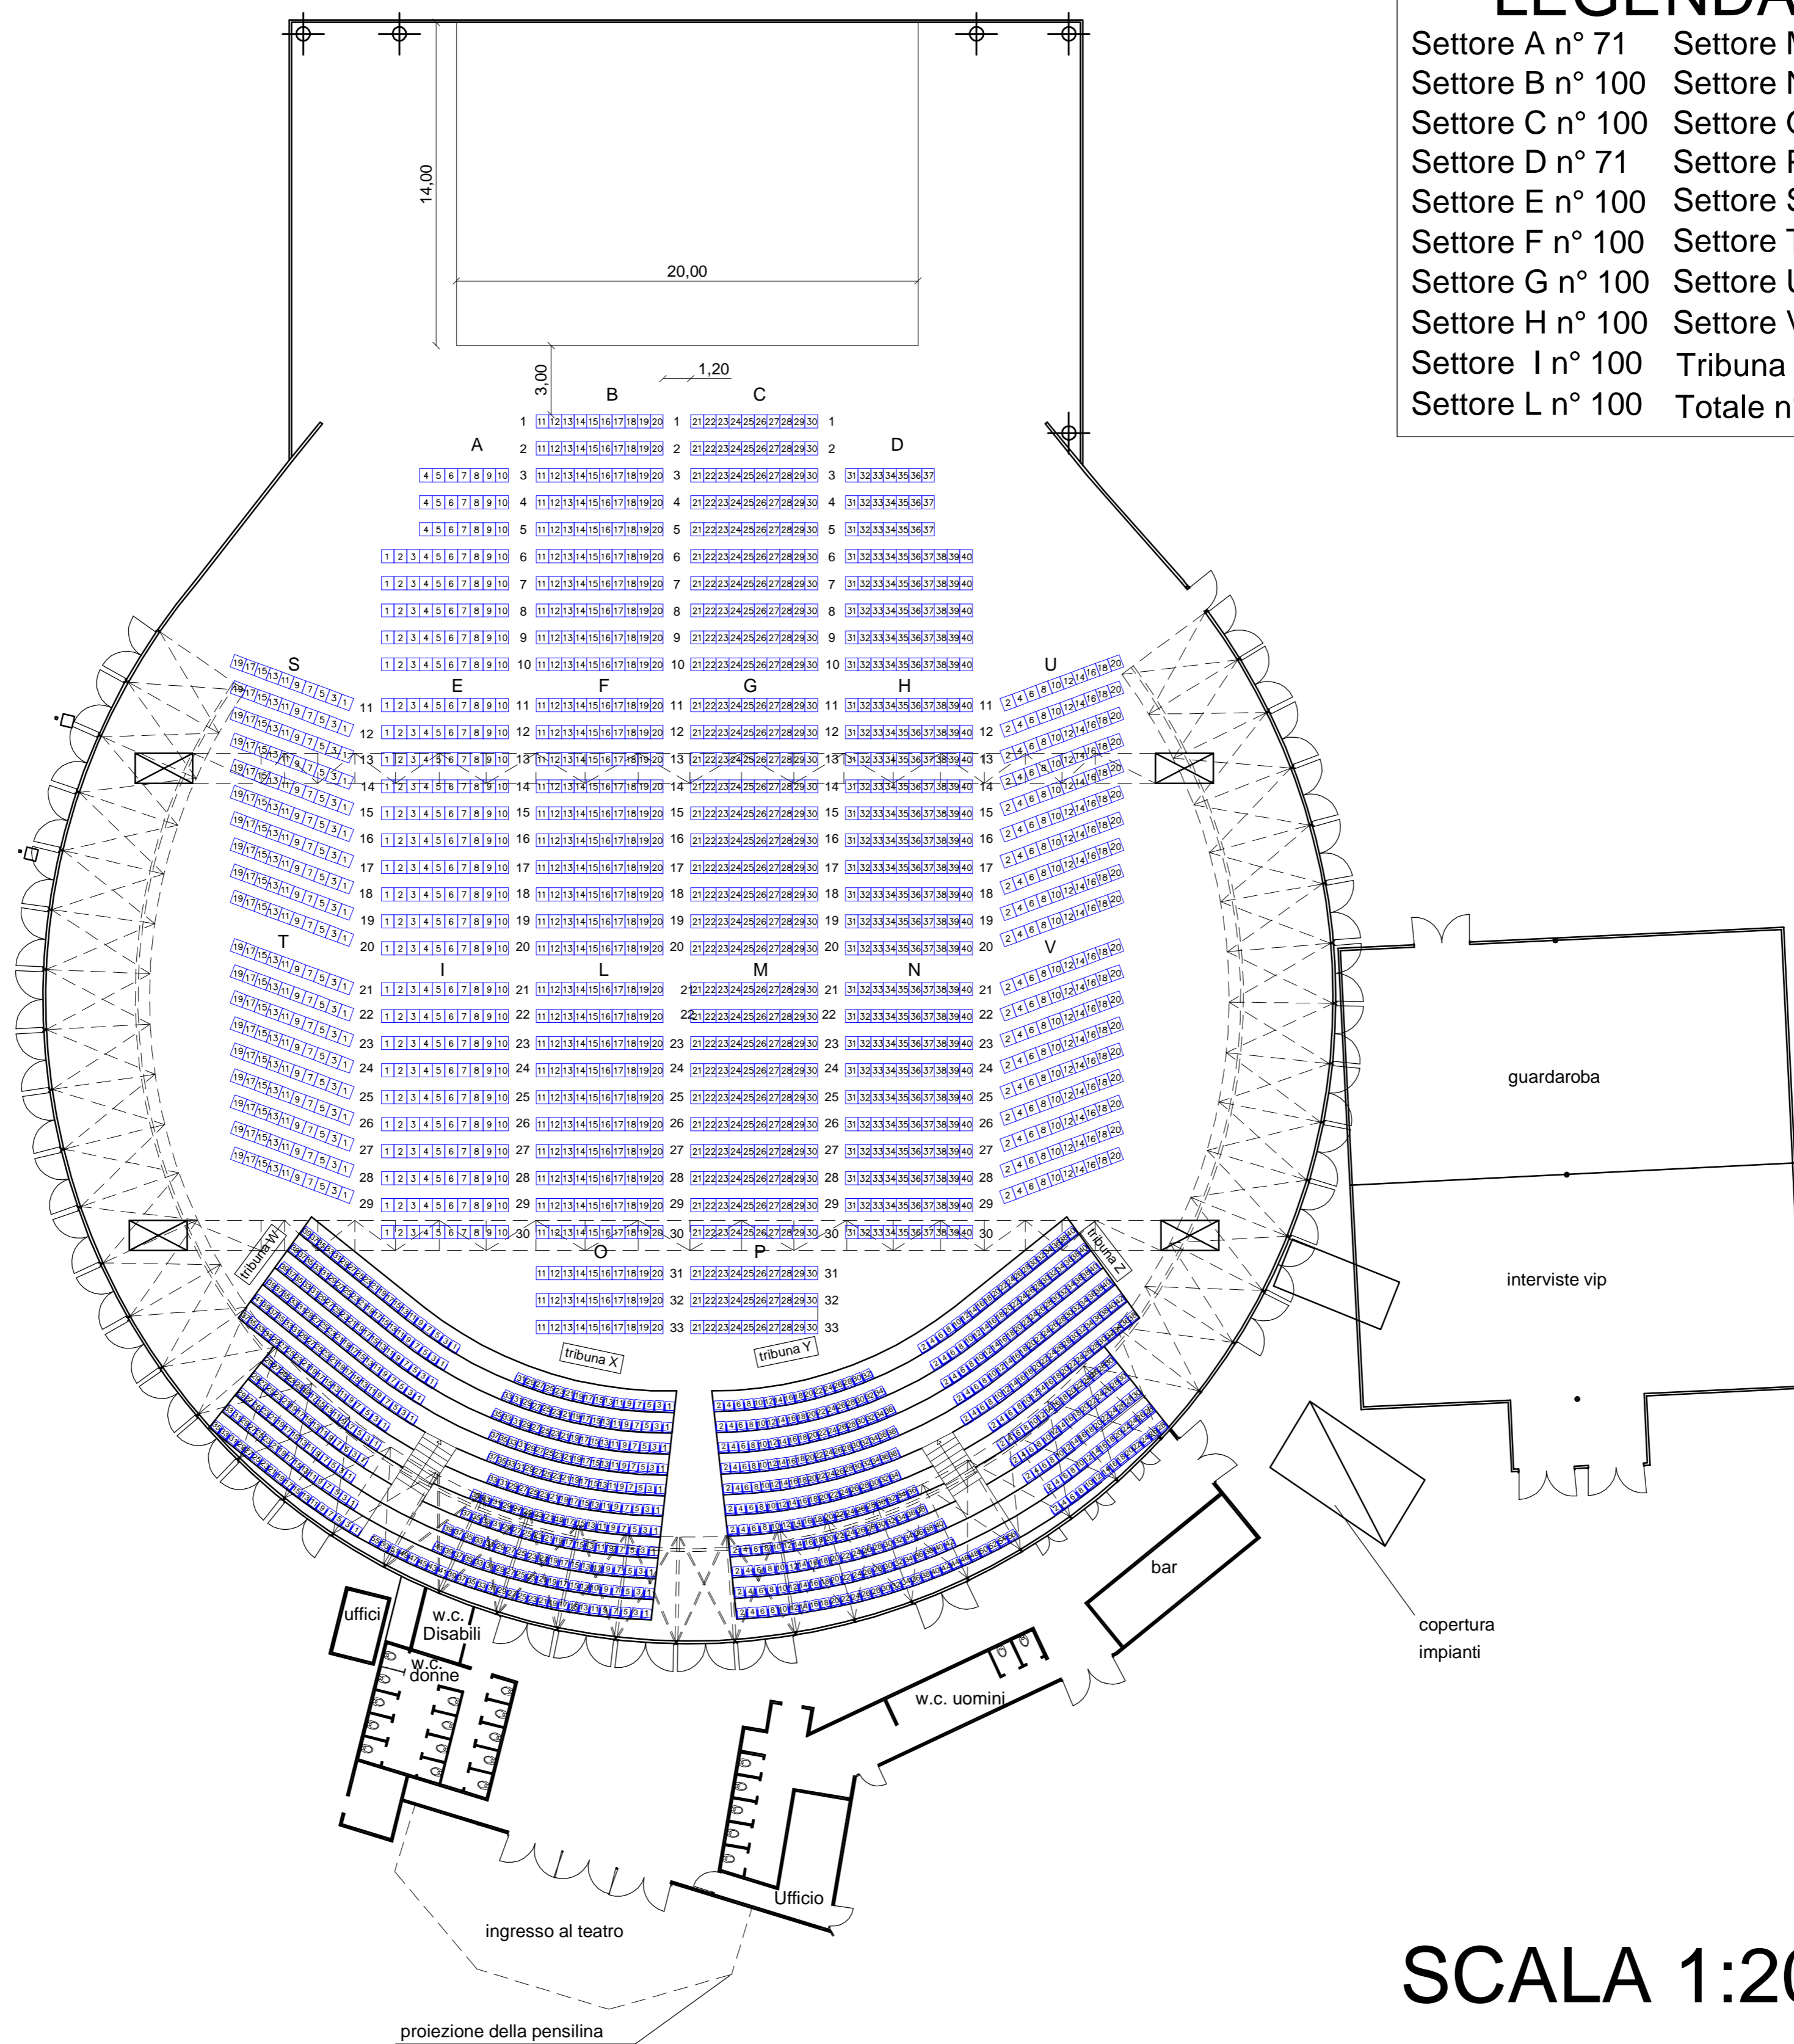


SCALA 1:200

POSIZIONE SEDIE ROSSE

TEATRO TENDA PALAPARTENOPE Planimetria Generale

LEGENDA

Settore A n° 84	Settore M n° 120	Settore J n° 112
Settore B n° 120	Settore N n° 120	Settore K n° 112
Settore C n° 120	Settore O n° 36	Tribuna n° 817
Settore D n° 84	Settore P n° 72	Totale n° 3105
Settore E n° 120	Settore Q n° 72	
Settore F n° 120	Settore R n° 36	
Settore G n° 120	Settore S n° 120	
Settore H n° 120	Settore T n° 120	
Settore I n° 120	Settore U n° 120	
Settore L n° 120	Settore V n° 120	

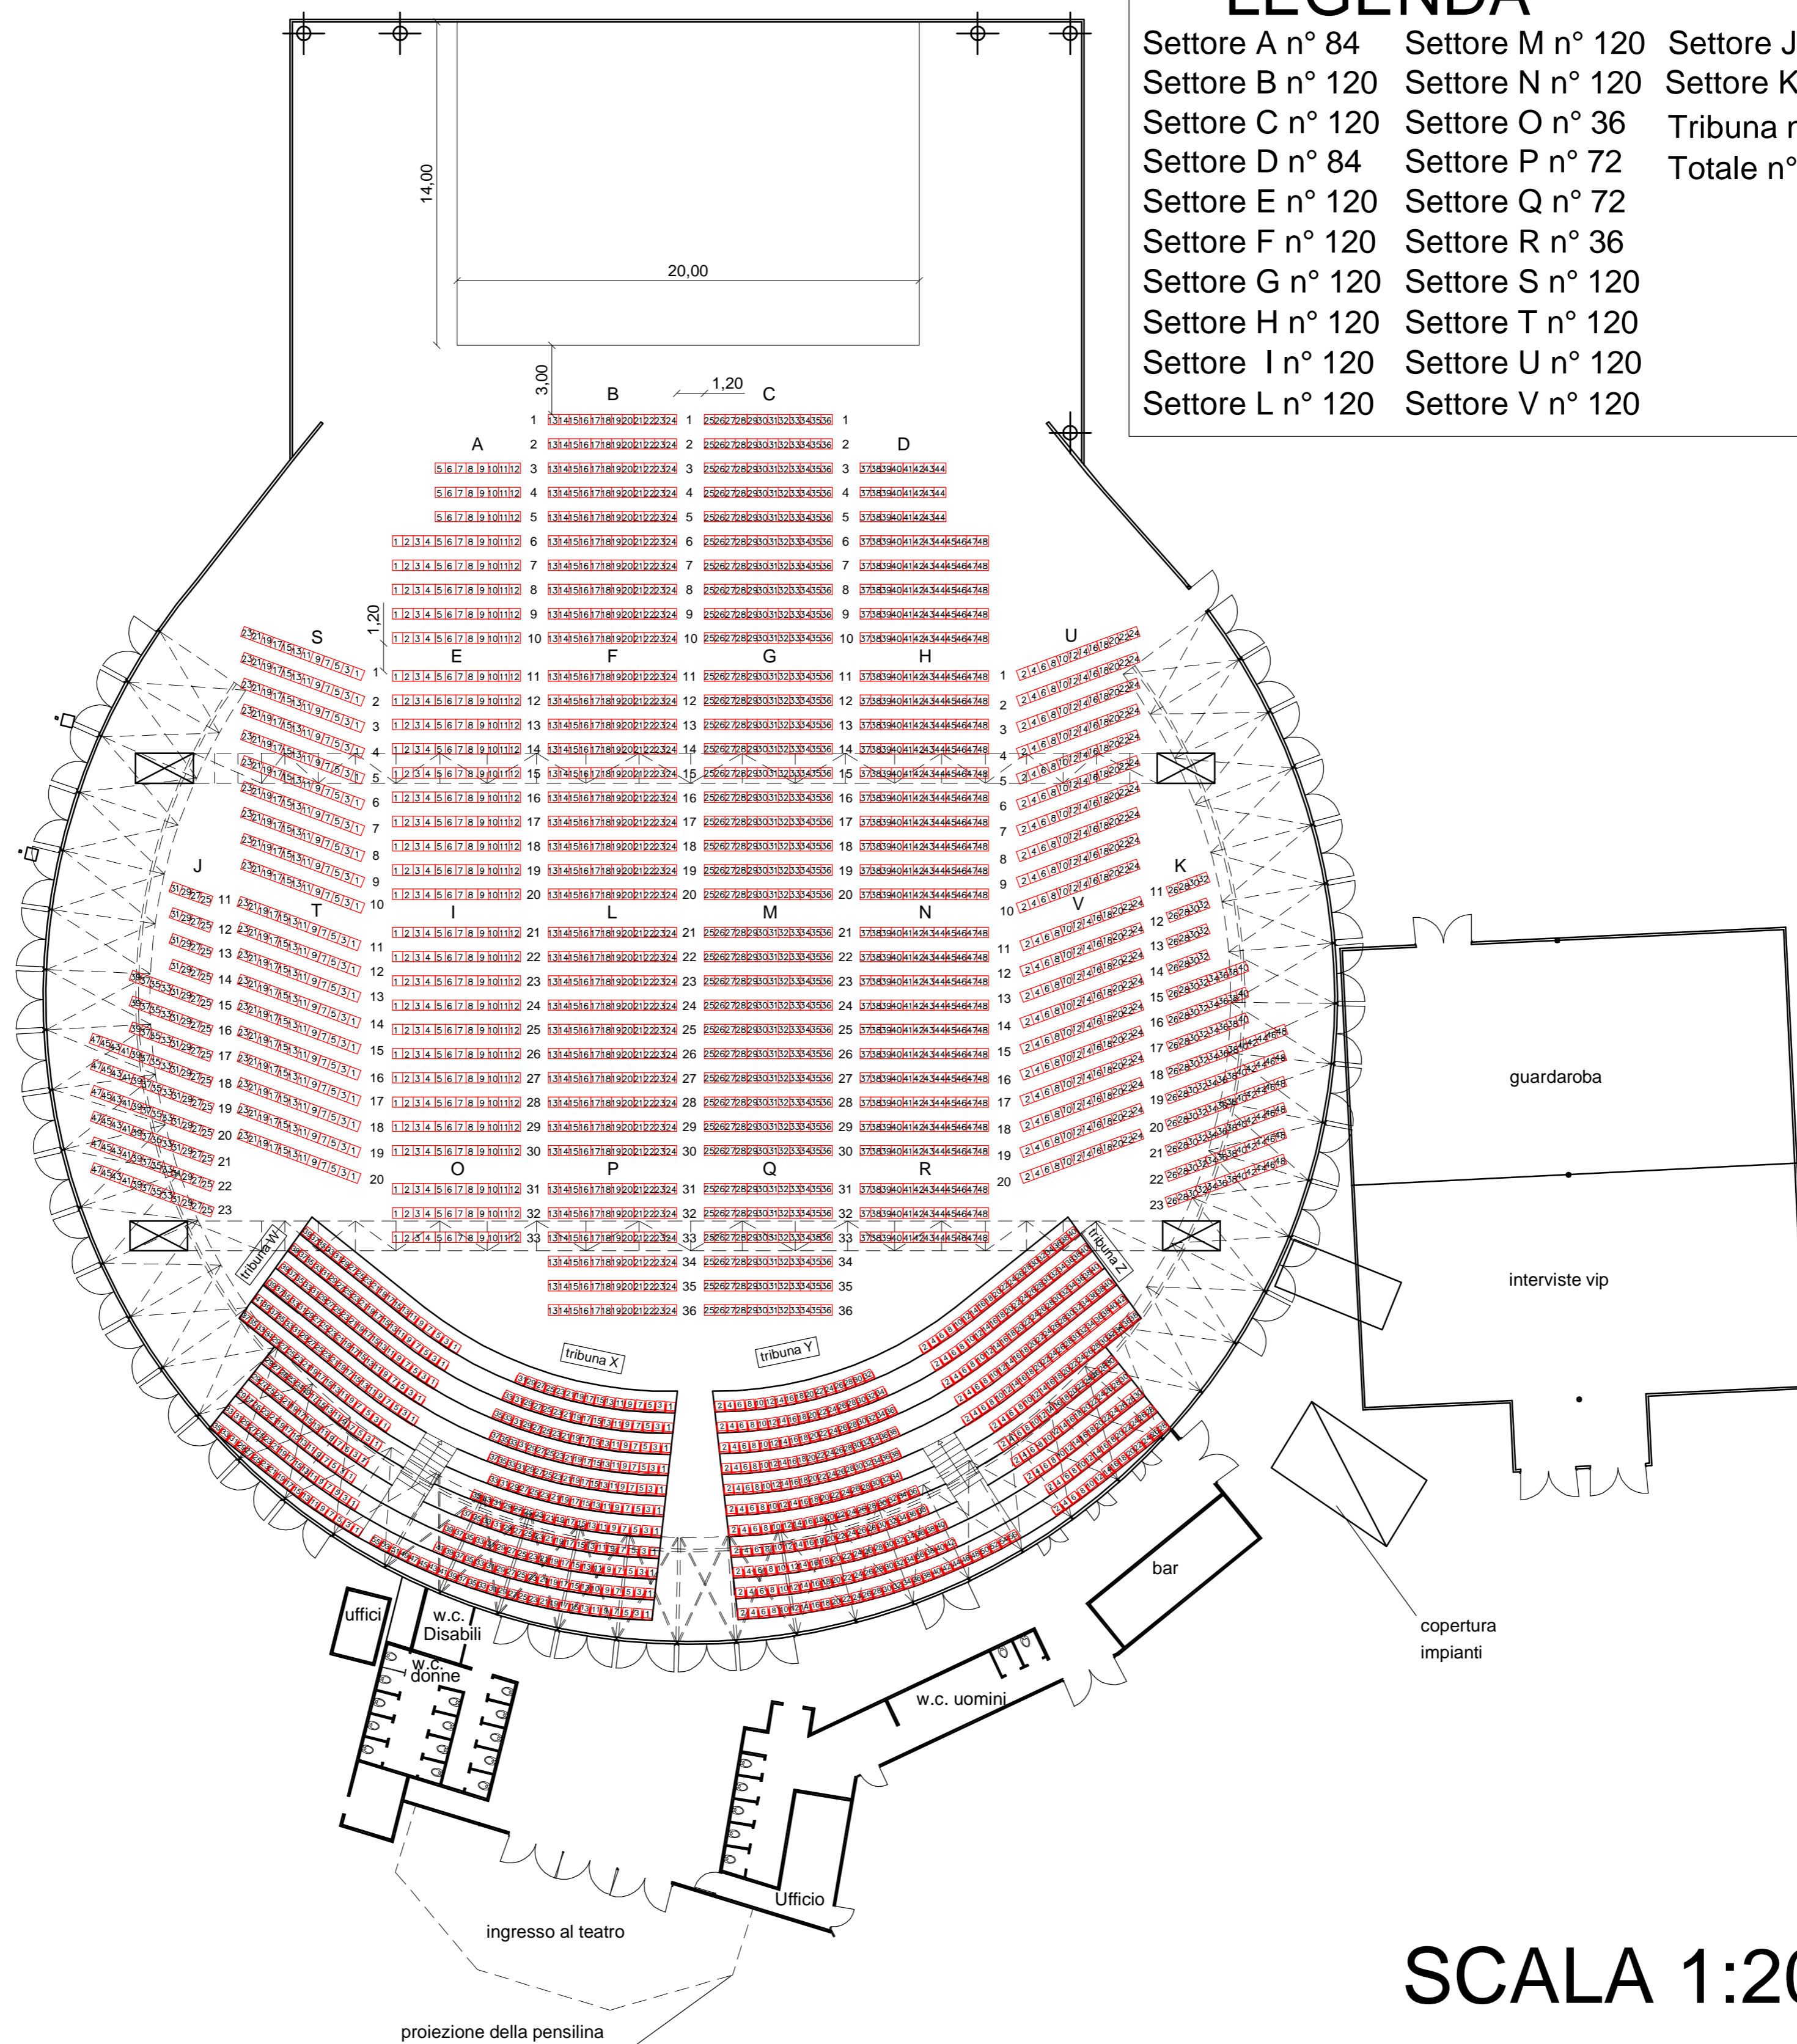

SCALA 1:200

TEATRO PALAPARTENAPE


VIA CORRADO BARBAGALLO 115 - 80125 NAPOLI

POSTI UNICI IN PIEDI 5650 **POSTI NUMERATI IN TRIBUNA 671** + 60 posti disabili/accompagnatori

Totale capienza platea 5650

POSTI DISABILI
PALCO 6x6
posti unici 30
posti accompagnatori 30

tribuna W 160
tribuna X 179
tribuna Y 179
tribuna Z 153
Totale capienza tribune 671

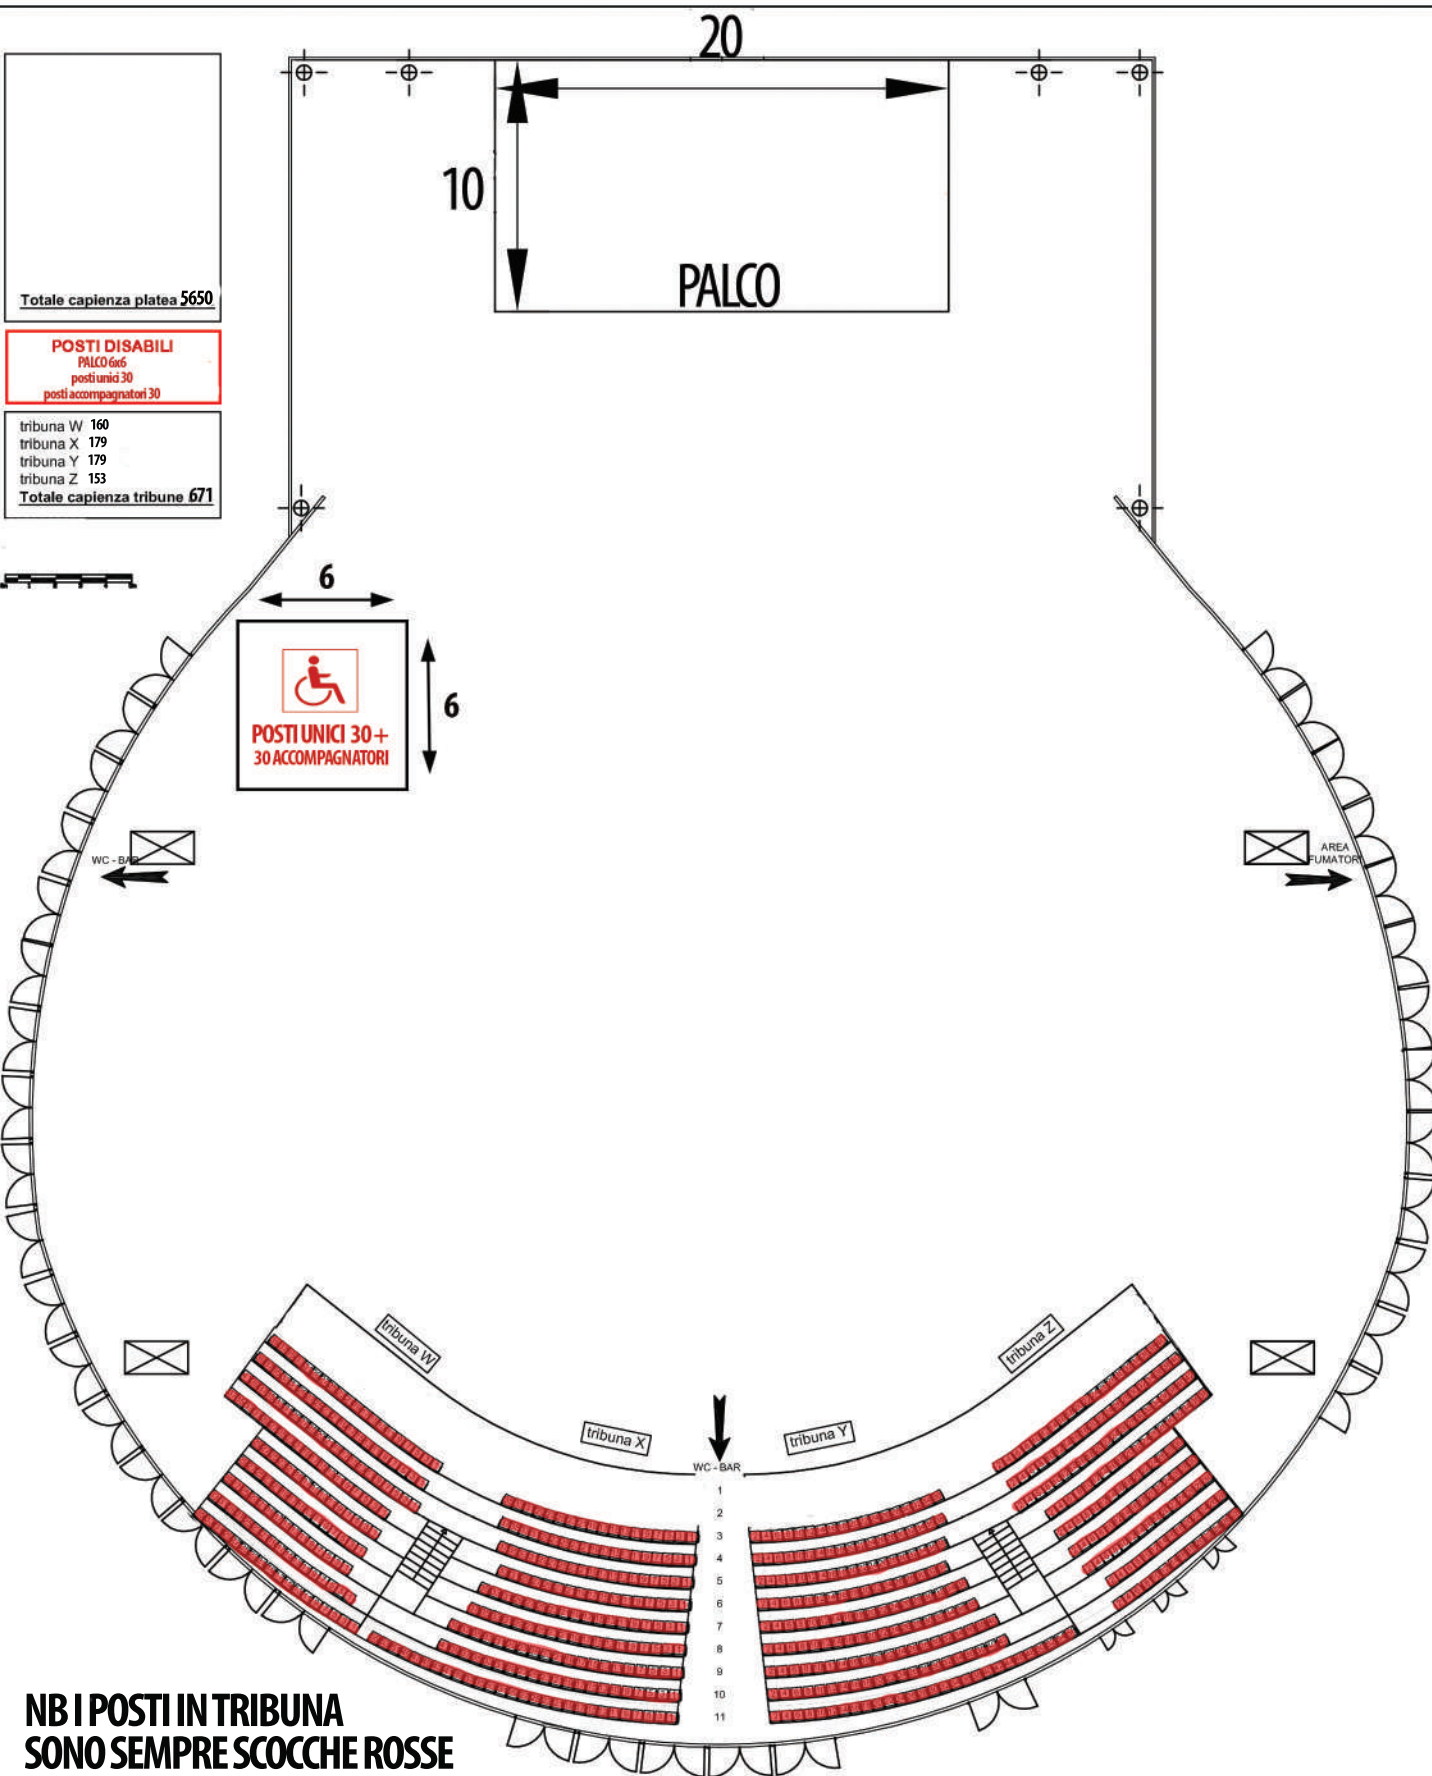

NB I POSTI IN TRIBUNA SONO SEMPRE SCOCHE ROSSE